


ΣΥΝΗΝΕΣ - ΥΨΟΜΕΤΡΑ ΚΟΡΥΦΩΝ ΓΕΩΤΕΜΑΧΙΟΥ (Ε.Γ.Σ.Α. '87)					
Κορυφές	X	Y	H	X	Y
Α	408431.08	4501687.76	24.35	-4214.88	-9680.04
Β	408509.83	4501685.74	24.84	-4136.11	-9681.09
Γ	408508.75	4501634.32	23.70	-4136.56	-9732.52
Δ	408425.99	4501618.21	22.98	-4219.11	-9749.65

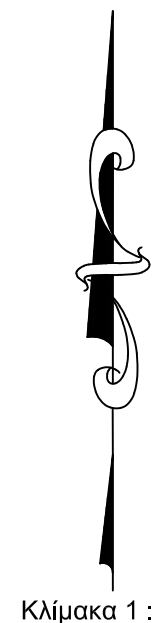

Κλίμακα 1 : 200

ΥΠΟΜΝΗΜΑ

- Φράκτο Ο.Α.Θ.
- Φυλακτικό Σύνομα
- Σκάλες - Μπαλκόνια
- Όριο Ασφάλτου - Κράσπεδο
- Μονόδροσος - Περιφραγή
- Στ 1
24.354

Πολυγωνικό Σημείο
- ΣΥΡΜΑΤΟΠΛΕΓΜΑ
- ΟΙΚΟΔΟΜΙΚΗ ΓΡΑΜΜΗ
- ΡΥΜΟΤΟΜΙΚΗ ΓΡΑΜΜΗ
- Όρια Κτηματολογίου
- 190409112003

Κ.Δ.Ε.Κ.
- 128.00

ΔΙΑΣΤΑΣΕΙΣ ΟΙΚΟΠΕΔΩΝ
- ΚΟΛΩΝΑ Δ.Ε.Η.
- ΚΟΛΩΝΑ Ο.Τ.Ε.
- 1Κ

ΥΦΙΣΤΑΜΕΝΟ ΚΤΙΣΜΑ
- 1Κ/ΠΛ : Αρ. Ορόφων/Κεραμοσκεπές/Πλακοσκεπές/Λιμνοροσκεπές

Αριθμός Οικοδομικού Τετραγώνου
- Ο.Τ. 300

Θέση λήψης φωτογραφίας
- Γενική Κατοικία
- Αμυγής Κατοικία
- Αστικό Πράσινο
- Υγεία - Πρόναια - Πολιτισμός
- Εκπαίδευση

Ψ=4501720

Ψ=4501700

Ψ=4501680

Ψ=4501660

Ψ=4501640

Ψ=4501620

Χ=408400

Χ=408420

Χ=408440

Χ=408460

Χ=408480

Χ=408500

Χ=408520

Χ=408540

Ο.Τ. 139Α

ΟΔΟΣ ΟΛΥΜΠΙΑΣ

Ο.Τ. 141

ΠΕΖΟΔΡΟΜΟΣ

Ο.Τ. 141Α

Ο.Τ. 147Β

ΟΔΟΣ ΖΩΟΔΟΧΟΥ ΠΗΓΗΣ

190409112003
ΧΩΡΟΣ
ΔΗΜΟΤΙΚΟΥ ΣΧΟΛΕΙΟΥ
ΒΡΕΦΟΝΗΠΙΑΚΟΥ ΣΤΑΘΜΟΥ
Ε = 4762.45 τ.μ.


ΟΔΟΣ ΙΠΠΟΔΡΟΜΙΟΥ

ΣΤΡΑΤΟΠΕΔΟ
ΠΑΠΑΚΥΡΙΑΖΗ

$\varphi = 40^{\circ} 45'$
 $\lambda = -0^{\circ} 45'$

Κορυφές	X	Y
α	408467.24	4501642.32
β	408475.42	4501642.17
γ	408474.69	4501629.86
δ	408467.39	4501628.60

ΑΠΟΣΠΑΣΜΑ ΕΓΚΕΚΡΙΜΕΝΟΥ ΡΥΜΟΤΟΜΙΚΟΥ - ΠΟΛΕΟΔΟΜΙΚΟΥ ΣΧΕΔΙΟΥ
ΟΔΟΙΠΟΡΙΚΟ ΣΚΑΡΙΦΗΜΑ (κλίμακα 1 : 1000)

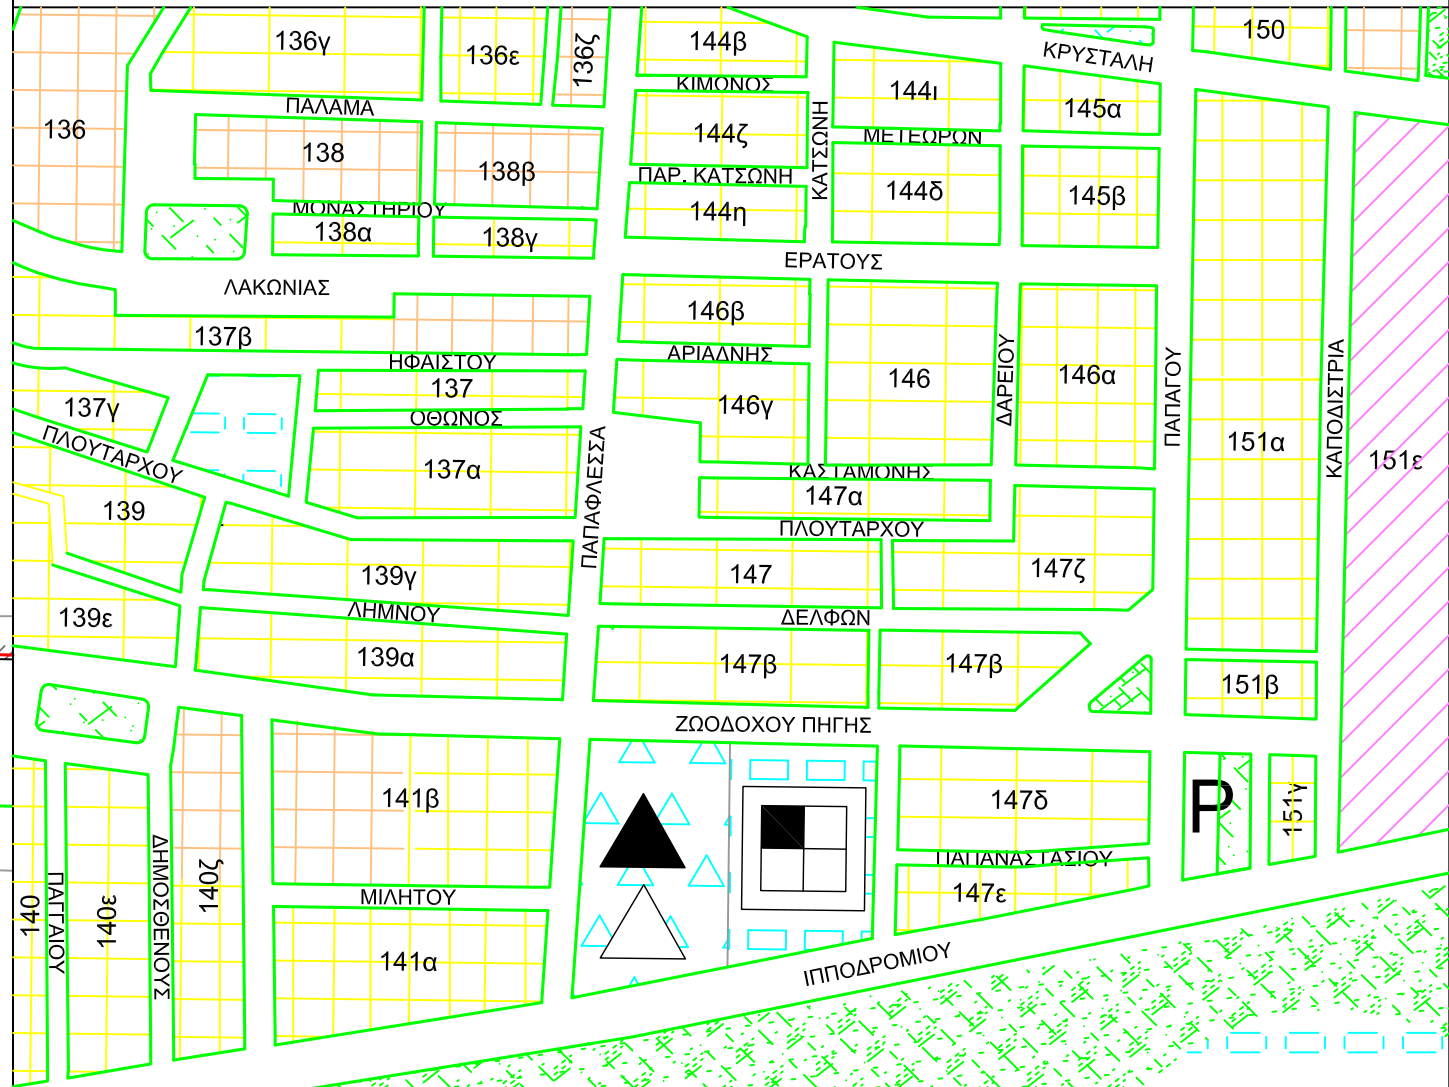

ΥΠΟΜΝΗΜΑ ΠΡΟΜΕΤΡΗΣΕΩΝ

- Επίστρωση αύλειων χώρων
- Μόνωση οροφής

ΠΡΟΜΕΤΡΗΣΕΙΣ ΕΡΓΑΣΙΩΝ

Επίστρωση αύλειων χώρων = 1.990,85 m²
Προμήθεια και ολοκληρωμένη αντικατάσταση μπασκετών = 4 τεμάχια
Μόνωση και στεγανοποίηση οροφής = 232,17 m²
Αντικατάσταση φωτιστικών σωμάτων = 250 τεμάχια (Από αυτοψία)
Αντικατάσταση κουφωμάτων = 203,04 m² (Από αυτοψία)

ΑΝΑΠΤΥΞΙΑΚΗ ΜΕΙΖΟΝΟΣ ΑΣΤΙΚΗΣ ΘΕΣΣΑΛΟΝΙΚΗΣ Α.Ε. -
ΑΝΑΠΤΥΞΙΑΚΟΣ ΟΡΓΑΝΙΣΜΟΣ ΤΟΠΙΚΗΣ ΑΥΤΟΔΙΟΙΚΗΣΗΣ

Έργο : ΒΕΛΤΙΩΣΗ ΑΘΛΗΤΙΚΩΝ ΧΩΡΩΝ ΚΑΙ ΣΥΝΤΗΡΗΣΗ ΣΧΟΛΙΚΩΝ
ΜΟΝΑΔΩΝ ΔΗΜΟΥ ΚΟΡΔΑΕΛΙΟΥ - ΕΥΟΣΜΟΥ,
ΜΕ ΤΗ ΧΡΗΜΑΤΟΔΟΤΗΣΗ ΤΟΥ ΠΡΟΓΡΑΜΜΑΤΟΣ
"ΑΝΤΩΝΗΣ ΤΡΙΤΣΗΣ"

Είδος Σχεδίου: ΕΠΙΜΕΤΡΗΤΙΚΟ ΣΧΕΔΙΟ

Τίτλος σχεδίου:
ΤΟΠΟΓΡΑΦΙΚΟ ΔΙΑΓΡΑΜΜΑ
9⁰⁰ - 12⁰⁰ - 3⁰⁰ ΕΙΔΙΚΟΥ ΔΗΜΟΤΙΚΟΥ
ΣΧΟΛΕΙΟΥ ΕΥΟΣΜΟΥ

Αριθμός σχεδίου:

Σ.1.

Κλίμακα

1: 200

ΜΑΡΤΙΟΣ 2023

Συντάχθηκε

ΛΑΖΑΡΟΣ ΚΑΤΣΙΑΣ
ΑΡΧΙΤΕΚΤΟΝΑΣ ΜΗΧΑΝΙΚΟΣ
ΕΙΔΙΚΟΣ ΣΥΝΕΡΓΑΤΗΣ ΤΟΥ ΔΗΜΟΥ
ΚΟΡΔΑΕΛΙΟΥ - ΕΥΟΣΜΟΥ



Ελέγχθηκε

ΓΕΡΑΚΙΝΑ ΠΑΠΑΔΟΠΟΥΛΟΥ
ΠΟΛΙΤΙΚΟΣ ΜΗΧΑΝΙΚΟΣ
ΠΡΟΪΣΤΑΜΕΝΗ ΔΙΕΥΘΥΝΣΗΣ
ΜΕΛΕΤΩΝ ΚΑΙ ΕΡΓΩΝ



Θεωρήθηκε

ΓΕΡΑΚΙΝΑ ΠΑΠΑΔΟΠΟΥΛΟΥ
ΠΟΛΙΤΙΚΟΣ ΜΗΧΑΝΙΚΟΣ
ΠΡΟΪΣΤΑΜΕΝΗ ΔΙΕΥΘΥΝΣΗΣ
ΜΕΛΕΤΩΝ ΚΑΙ ΕΡΓΩΝ

