



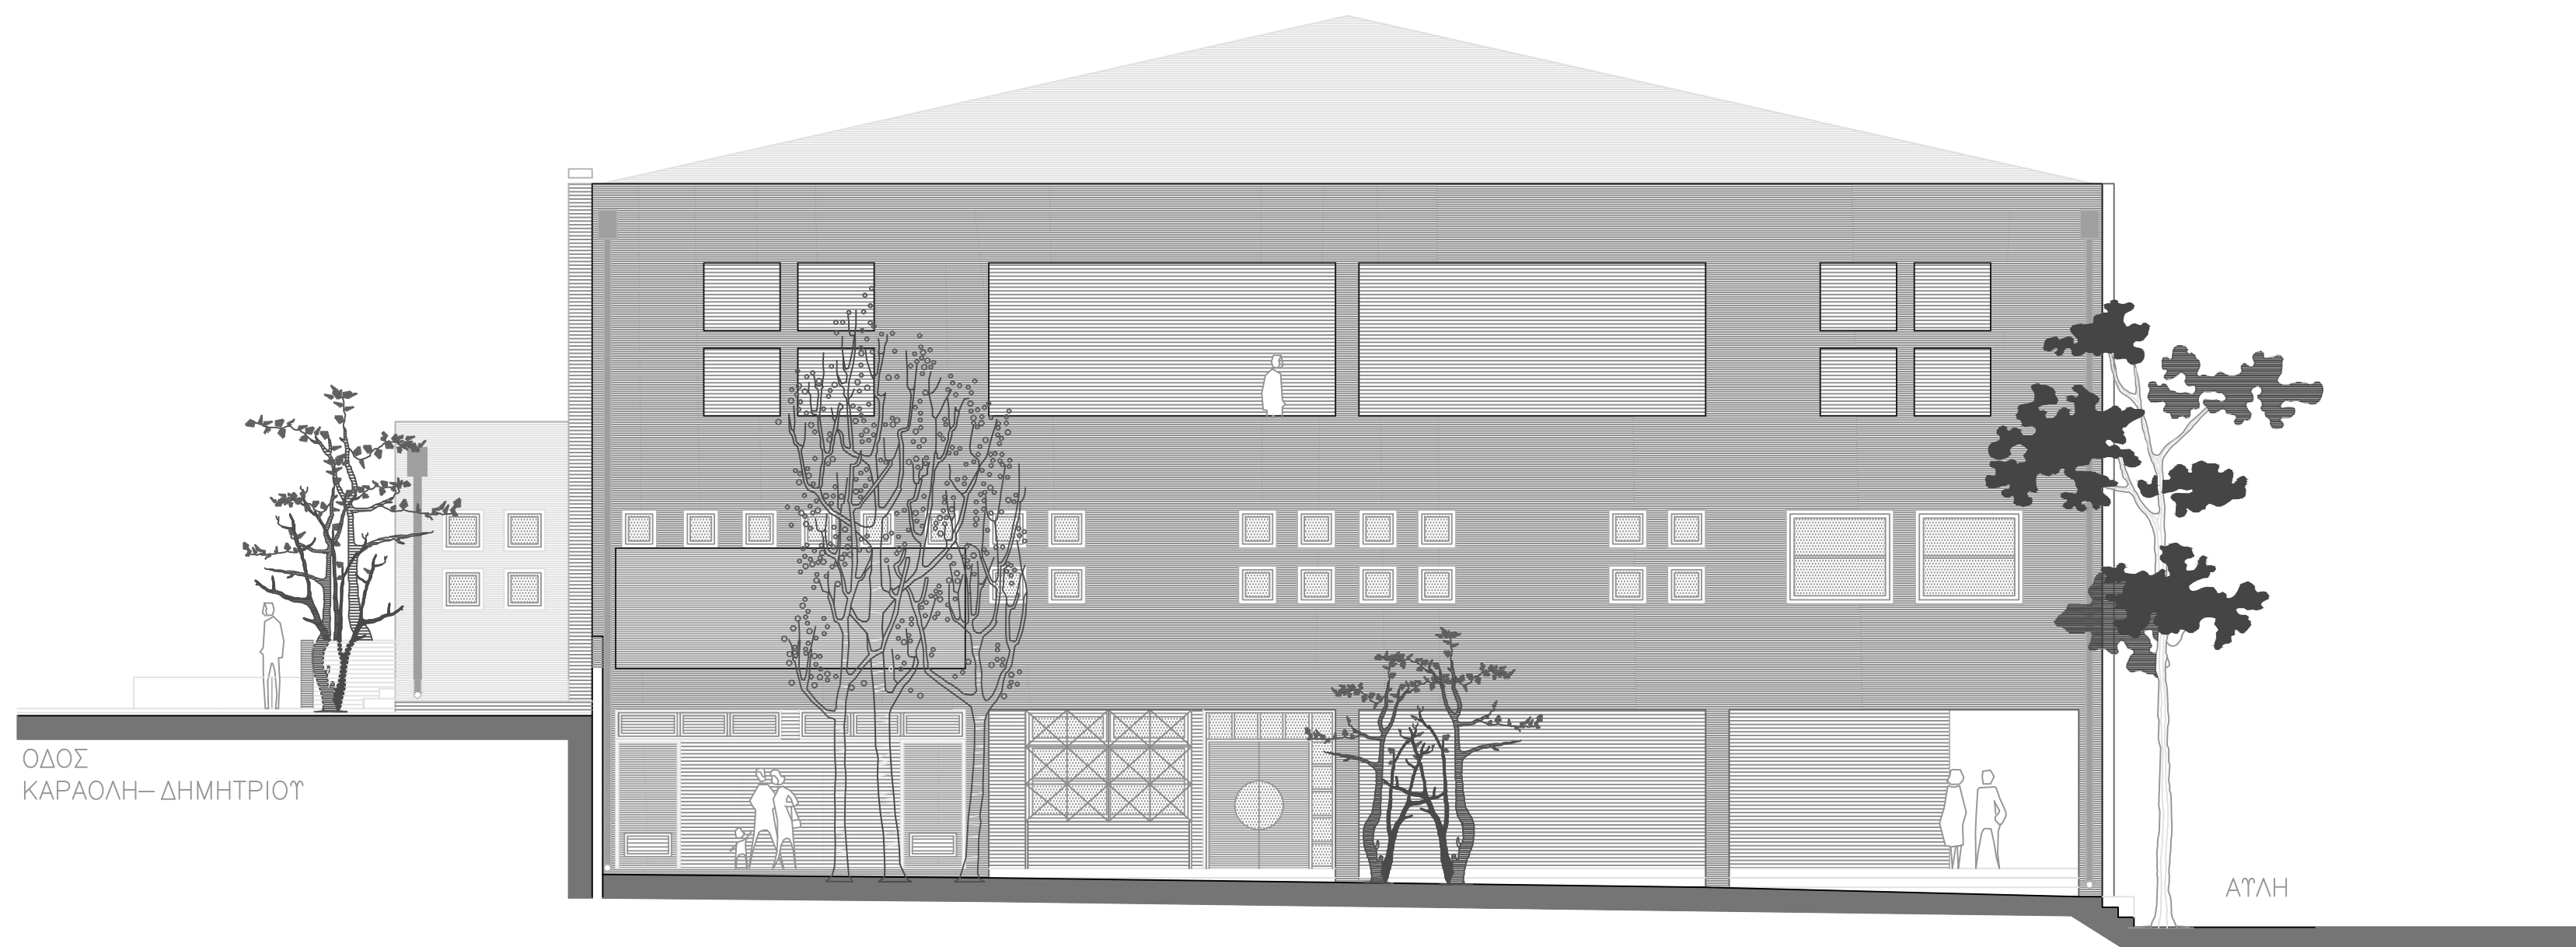

ΟΨΗ ΟΔΟΥ ΚΑΡΑΟΛΗ-ΔΗΜΗΤΡΙΟΥ



ΟΨΗ ΟΔΟΥ ΧΑΡΙΛΑΟΥ ΤΡΙΚΟΥΠΗ

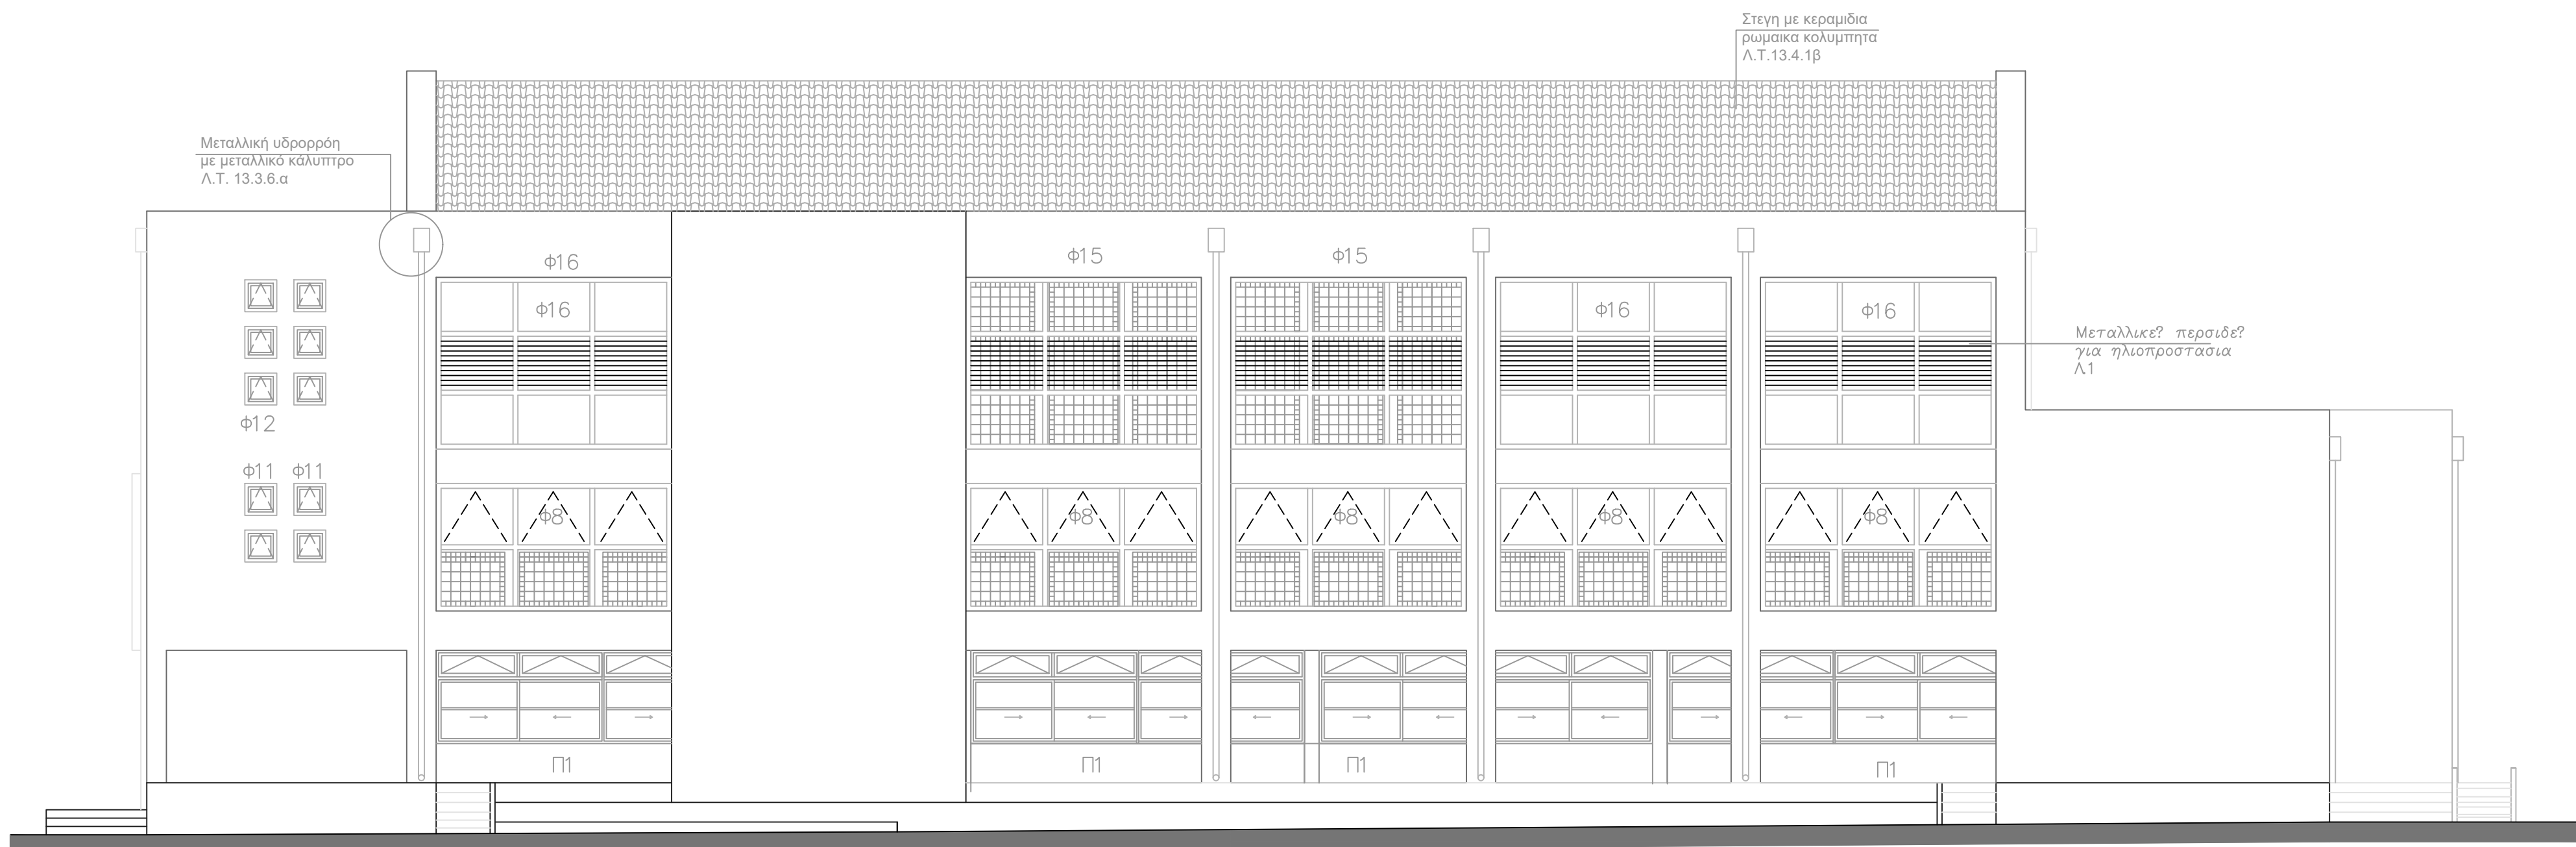

ΟΨΗ ΑΠΟ ΑΥΛΗ ΣΧΟΛΕΙΟΥ



ΟΨΗ ΑΠΟ ΑΥΛΗ ΣΧΟΛΕΙΟΥ

ΠΡΟΜΕΤΡΗΣΕΙΣ ΕΡΓΑΣΙΩΝ

Χρωματισμός εσωτερικών επιφανειών = 1.871,17 m²

Χρωματισμός εξωτερικών επιφανειών = 1.454,64 m²

ΑΝΑΠΤΥΞΙΑΚΗ ΜΕΙΖΟΝΟΣ ΑΣΤΙΚΗΣ ΘΕΣΣΑΛΟΝΙΚΗΣ Α.Ε. - ΑΝΑΠΤΥΞΙΑΚΟΣ ΟΡΓΑΝΙΣΜΟΣ ΤΟΠΙΚΗΣ ΑΥΤΟΔΙΟΙΚΗΣΗΣ		
Υπο: ΒΕΛΤΙΩΣΗ ΑΘΛΗΤΙΚΩΝ ΧΩΡΩΝ ΚΑΙ ΣΥΝΤΗΡΗΣΗ ΣΧΟΛΙΚΩΝ ΜΟΝΑΔΩΝ ΔΗΜΟΥ ΚΟΡΔΑΛΙΟΥ - ΕΥΟΣΜΟΥ, ΜΕ ΤΗ ΧΡΗΜΑΤΟΔΟΤΗΣΗ ΤΟΥ ΠΡΟΓΡΑΜΜΑΤΟΣ "ΑΝΤΩΝΗΣ ΤΡΙΤΣΗΣ"		
Είδος Σχεδίου: ΕΠΙΜΕΤΡΗΤΙΚΟ ΣΧΕΔΙΟ		
Τίτλος σχεδίου: ΟΨΕΙΣ ΓΥΜΝΑΣΤΗΡΙΟΥ 11 ^{ΟΥ} ΔΗΜΟΤΙΚΟΥ ΣΧΟΛΕΙΟΥ ΕΥΟΣΜΟΥ	Αριθμός σχεδίου: Σ.4.	
	Κλίμακα	1: 100
ΜΑΡΤΙΟΣ 2023		
Συντάχθηκε ΛΑΖΑΡΟΣ ΚΑΤΣΙΑΣ ΑΡΧΙΤΕΚΤΟΝΑΣ ΜΗΧΑΝΙΚΟΣ ΕΙΔΙΚΟΣ ΣΥΝΕΡΓΑΤΗΣ ΤΟΥ ΔΗΜΟΥ ΚΟΡΔΑΛΙΟΥ - ΕΥΟΣΜΟΥ		
Ελέγχθηκε ΓΕΡΑΚΙΝΑ ΠΑΠΑΔΟΠΟΥΛΟΥ ΠΟΛΙΤΙΚΟΣ ΜΗΧΑΝΙΚΟΣ ΠΡΟΪΣΤΑΜΕΝΗ ΔΙΕΥΘΥΝΣΗΣ ΜΕΛΕΤΩΝ ΚΑΙ ΕΡΓΩΝ		
Θεωρήθηκε ΓΕΡΑΚΙΝΑ ΠΑΠΑΔΟΠΟΥΛΟΥ ΠΟΛΙΤΙΚΟΣ ΜΗΧΑΝΙΚΟΣ ΠΡΟΪΣΤΑΜΕΝΗ ΔΙΕΥΘΥΝΣΗΣ ΜΕΛΕΤΩΝ ΚΑΙ ΕΡΓΩΝ		