



2ος ΟΡΟΦΟΣ 6ο ΓΥΜΝΑΣΙΟ

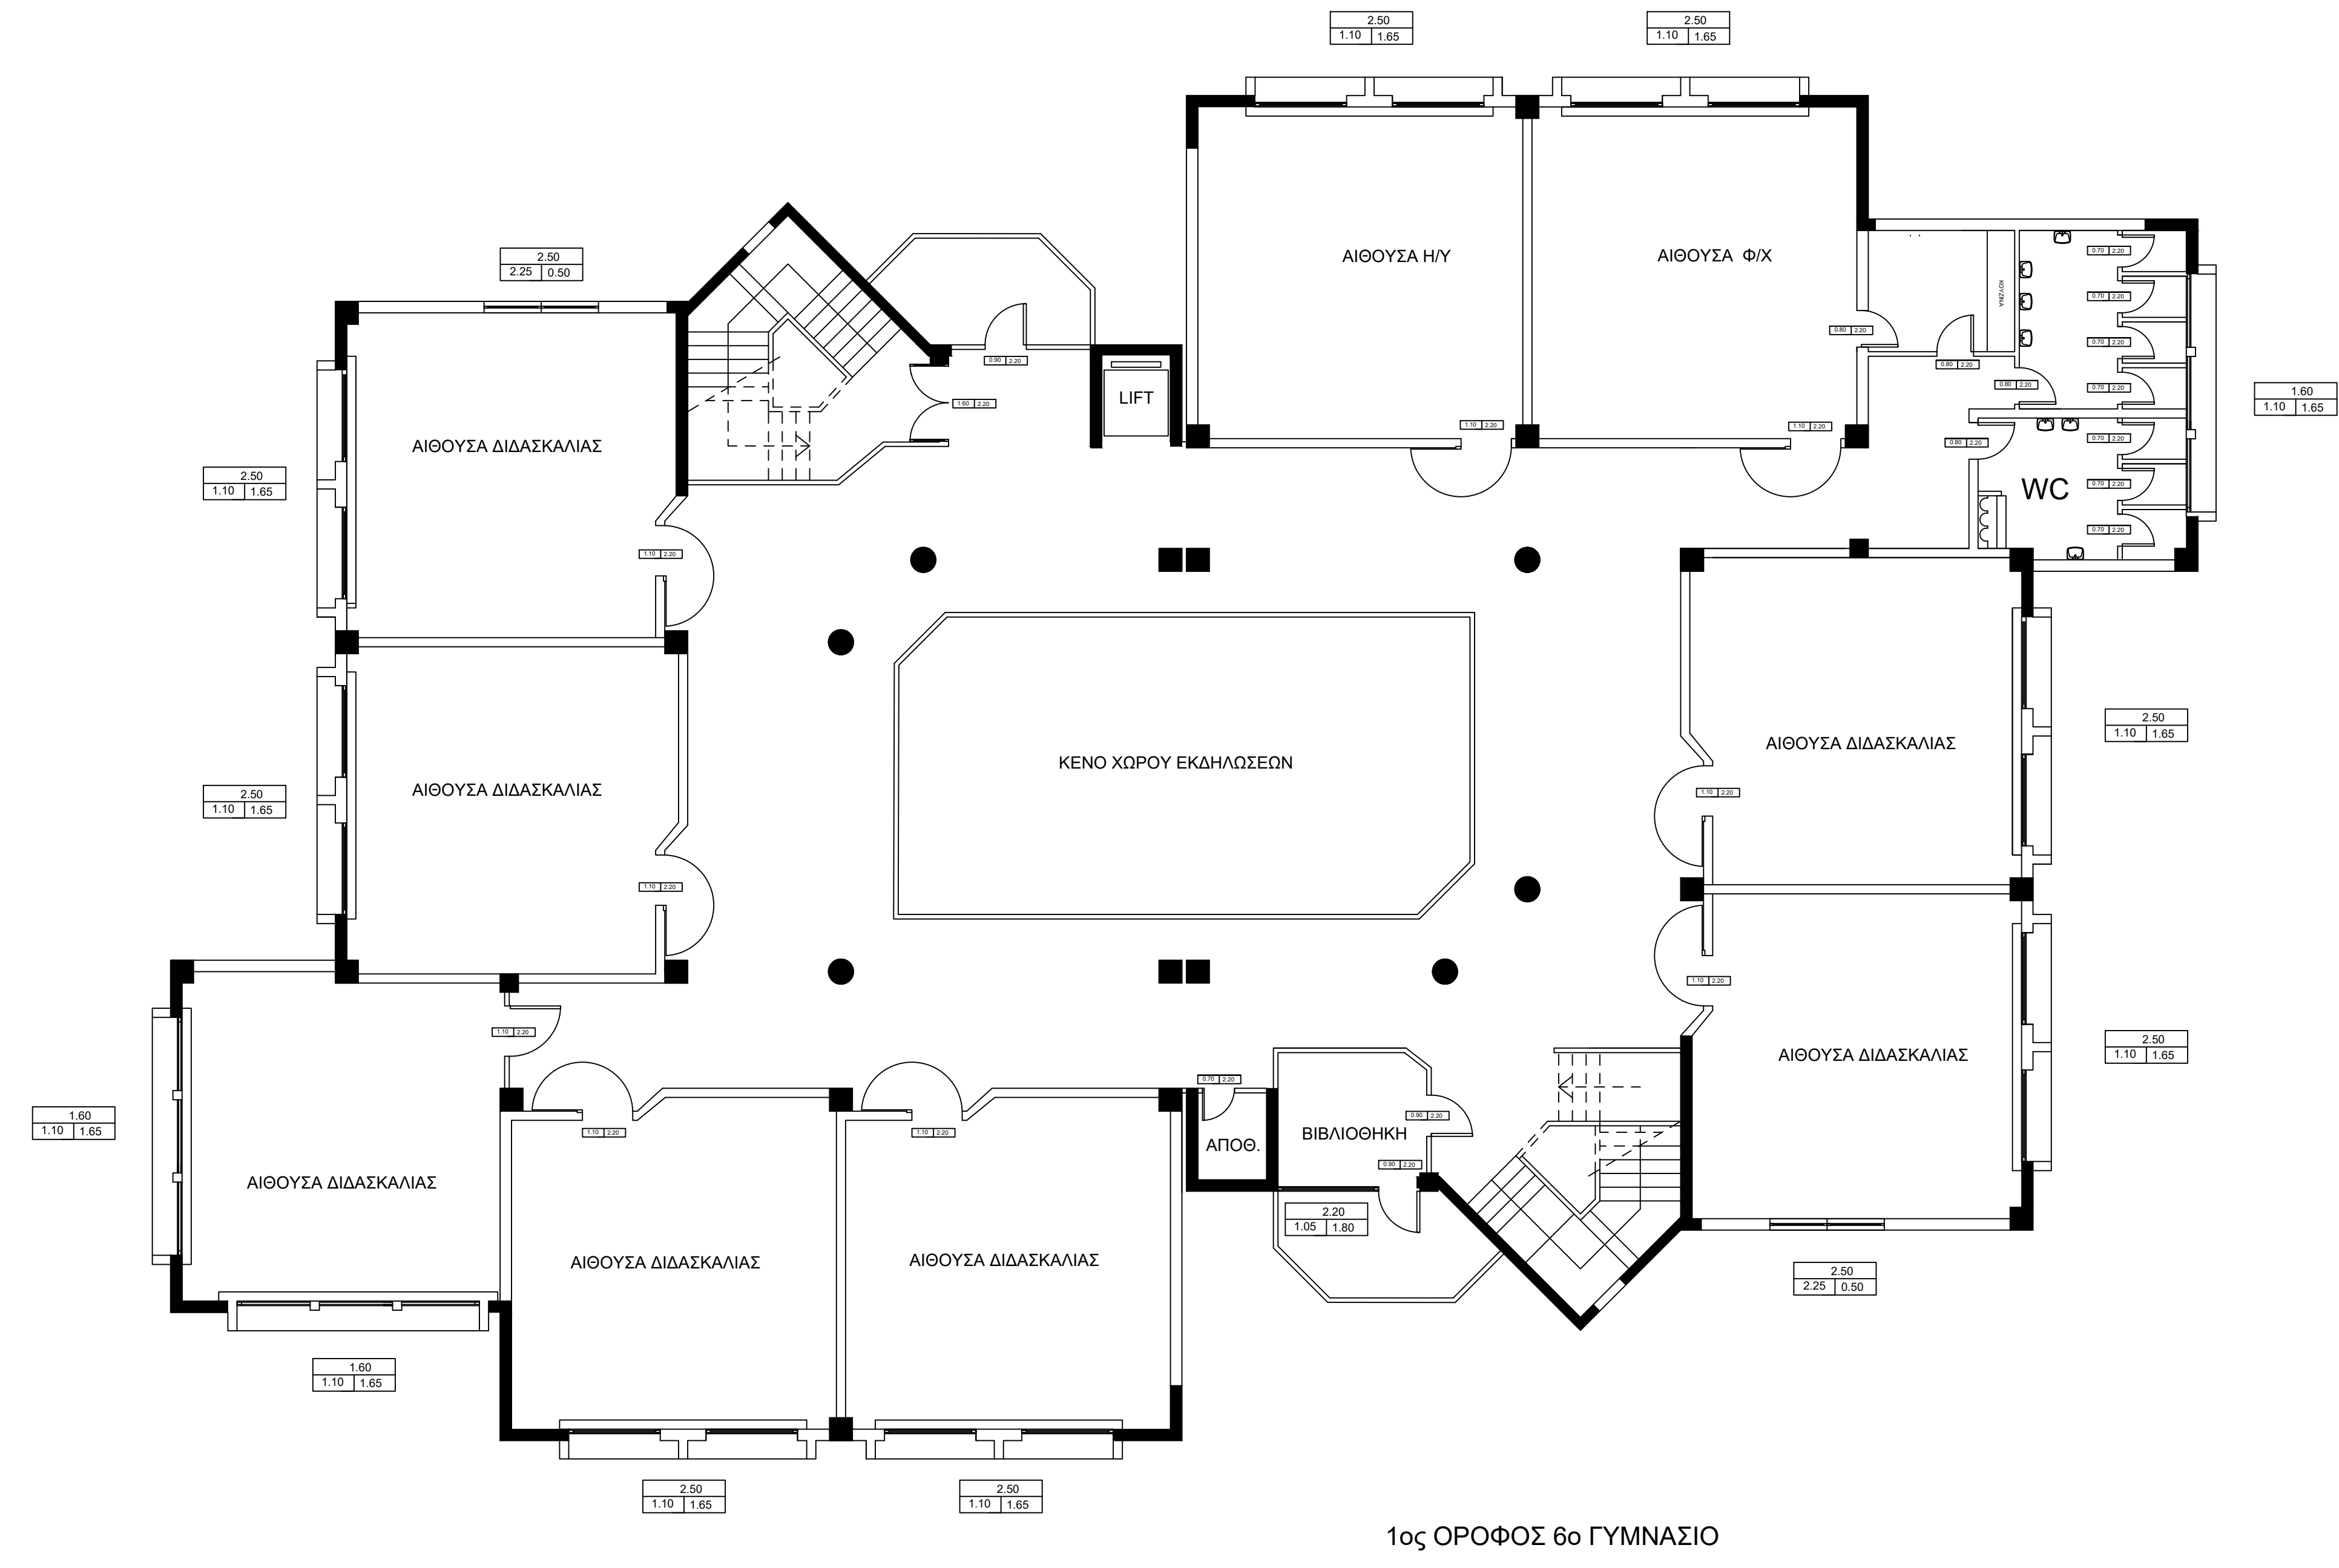

1ος ΟΡΟΦΟΣ 6ο ΓΥΜΝΑΣΙΟ

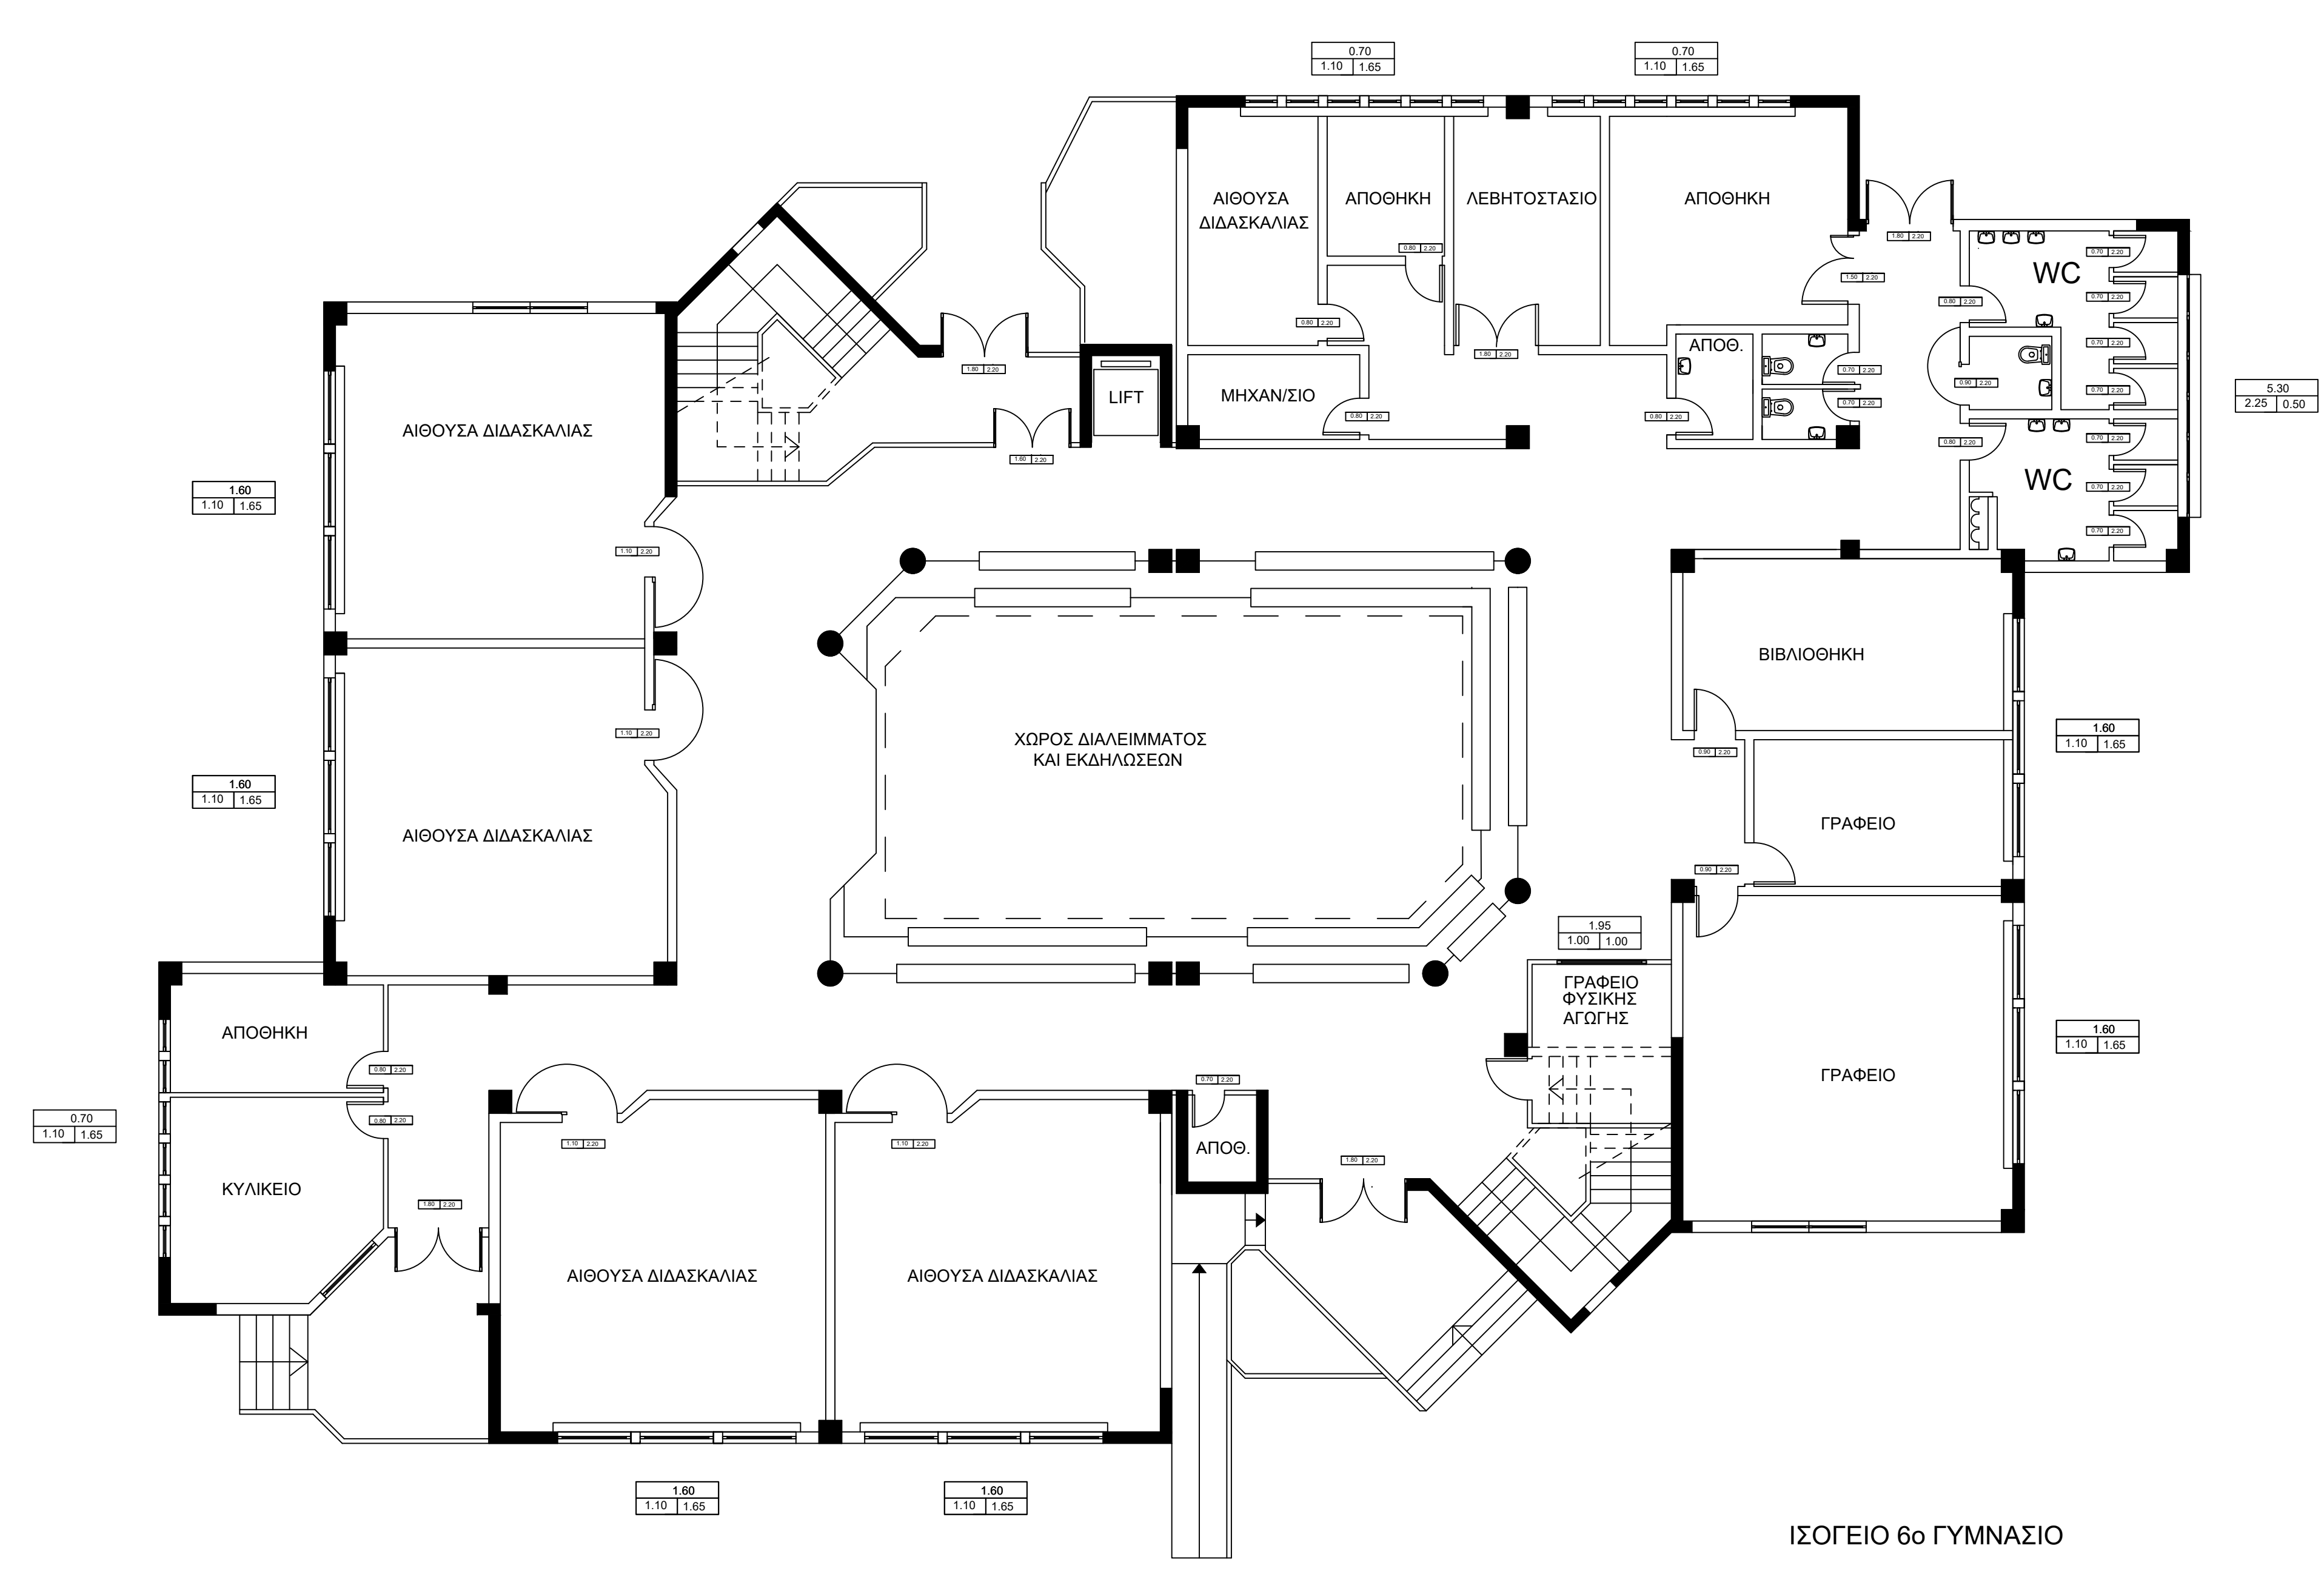

ΙΣΟΓΕΙΟ 6ο ΓΥΜΝΑΣΙΟ

ΠΡΟΜΕΤΡΗΣΕΙΣ ΕΡΓΑΣΙΩΝ ΑΠΟ ΑΥΤΟΨΙΑ

Επίστρωση αλβιου χώρου = 1.950,00 m<sup>2</sup>

Χρωματισμός εσωτερικών επιφανειών = 3.634,67 m<sup>2</sup>

Χρωματισμός εξωτερικών επιφανειών = 1.447,86 m<sup>2</sup>

ΑΝΑΠΤΥΣΙΑΚΗ ΜΕΙΖΟΝΟΣ ΑΣΤΙΚΗΣ ΘΕΣΣΑΛΟΝΙΚΗΣ Α.Ε. -  
ΑΝΑΠΤΥΣΙΑΚΟΣ ΟΡΓΑΝΙΣΜΟΣ ΤΟΠΙΚΗΣ ΑΥΤΟΔΙΟΙΚΗΣΗΣ

Έργο: ΒΕΛΤΙΩΣΗ ΑΘΛΗΤΙΚΩΝ ΧΩΡΩΝ ΚΑΙ ΣΥΝΤΗΡΗΣΗ ΣΧΟΛΙΚΩΝ  
ΜΟΝΑΔΩΝ ΔΗΜΟΥ ΚΟΡΔΕΛΙΟΥ - ΕΥΟΣΜΟΥ,  
ΜΕ ΤΗ ΧΡΗΜΑΤΟΔΟΤΗΣΗ ΤΟΥ ΠΡΟΓΡΑΜΜΑΤΟΣ  
"ΑΝΤΩΝΗΣ ΤΡΙΤΣΗΣ"

Είδος Σχεδίου: ΕΠΙΜΕΤΡΗΤΙΚΟ ΣΧΕΔΙΟ

Τίτλος σχεδίου: 6<sup>ο</sup> ΓΥΜΝΑΣΙΟ ΕΥΟΣΜΟΥ

Αριθμός σχεδίου: Σ.7.

Κλίμακα: 1: 100

ΜΑΡΤΙΟΣ 2023

Συντάχθηκε

ΛΑΖΑΡΟΣ ΚΑΤΣΙΑΣ  
ΑΡΧΙΤΕΚΤΟΝΑΣ ΜΗΧΑΝΙΚΟΣ  
ΕΙΔΙΚΟΣ ΣΥΝΕΡΓΑΤΗΣ ΤΟΥ ΔΗΜΟΥ  
ΚΟΡΔΕΛΙΟΥ - ΕΥΟΣΜΟΥ



Ελέγχθηκε

ΓΕΡΑΚΙΝΑ ΠΑΠΑΔΟΠΟΥΛΟΥ  
ΠΟΛΙΤΙΚΟΣ ΜΗΧΑΝΙΚΟΣ  
ΠΡΩΤΣΤΑΜΕΝΗ ΔΙΕΥΘΥΝΣΗΣ  
ΜΕΛΕΤΩΝ ΚΑΙ ΕΡΓΩΝ



Θεωρήθηκε

ΓΕΡΑΚΙΝΑ ΠΑΠΑΔΟΠΟΥΛΟΥ  
ΠΟΛΙΤΙΚΟΣ ΜΗΧΑΝΙΚΟΣ  
ΠΡΩΤΣΤΑΜΕΝΗ ΔΙΕΥΘΥΝΣΗΣ  
ΜΕΛΕΤΩΝ ΚΑΙ ΕΡΓΩΝ

