


Λα

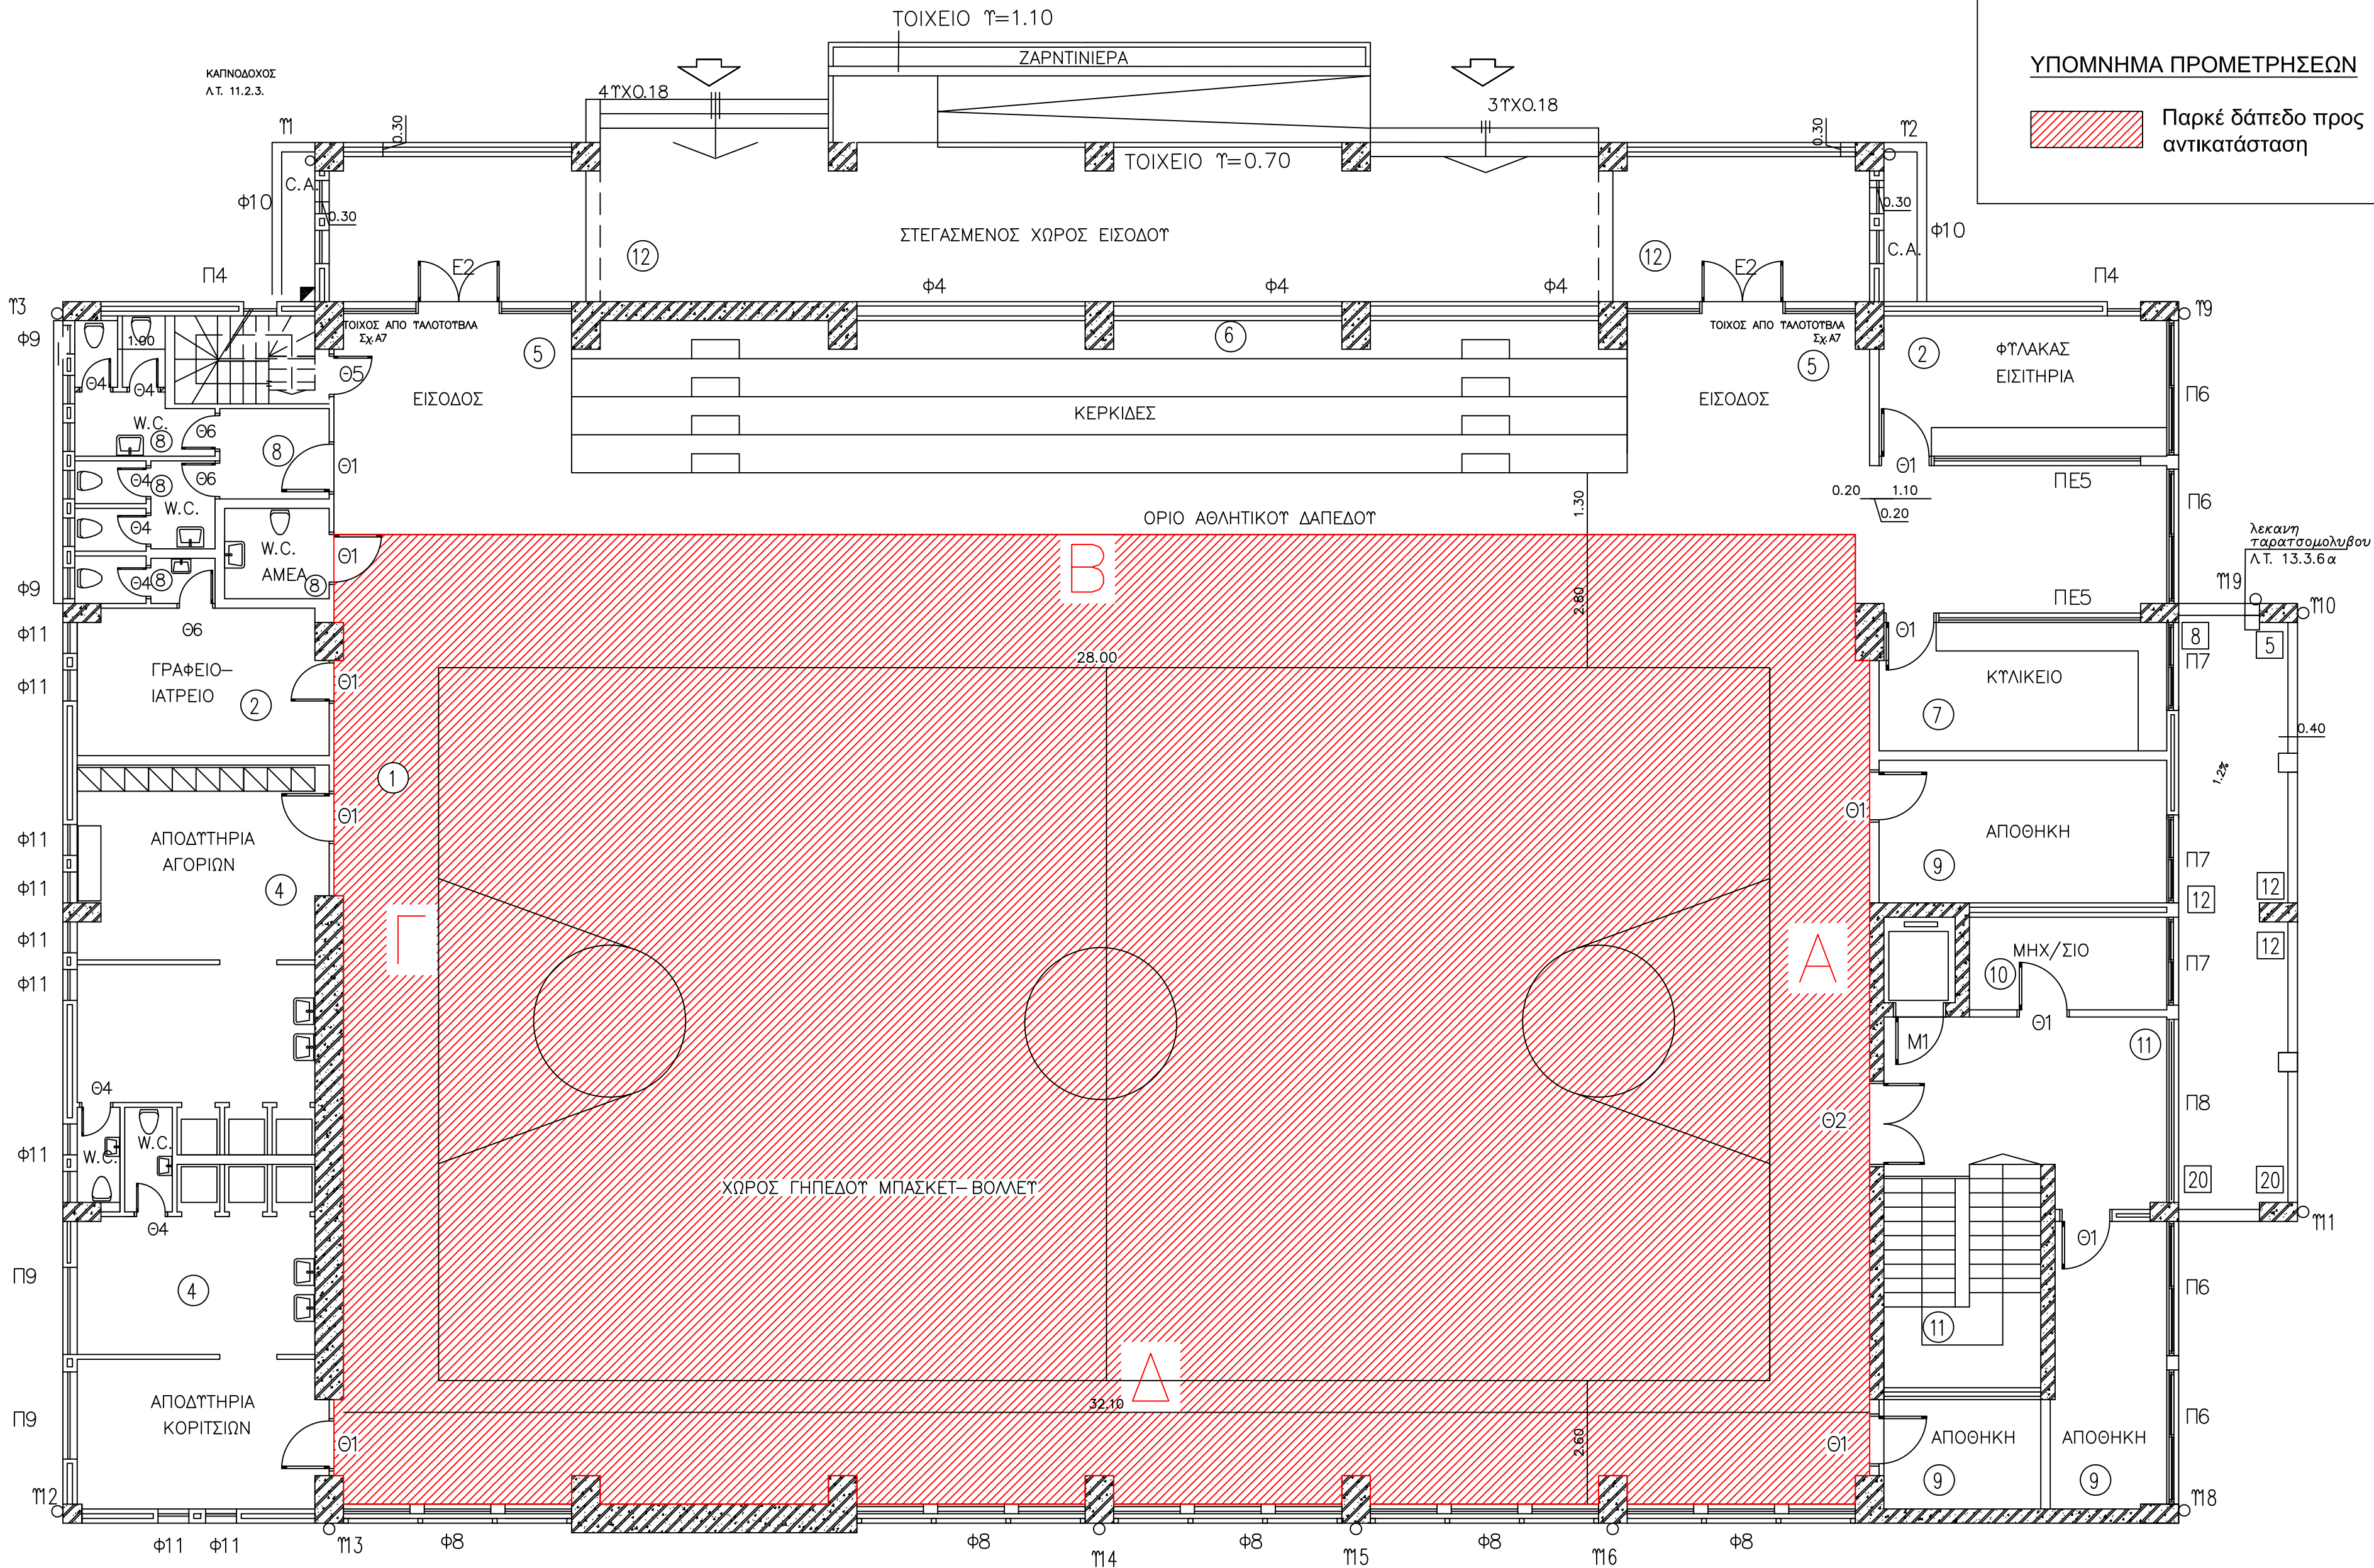

ΥΠΟΜΝΗΜΑ ΠΡΟΜΕΤΡΗΣΕΩΝ

ΠΑΡΚΕ ΔΑΠΕΔΟ ΠΡΟΣ ΑΝΤΙΚΑΤΑΣΤΑΣΗ

ΠΡΟΜΕΤΡΗΣΕΙΣ ΕΡΓΑΣΙΩΝ

Μόνωση οροφής = 50,00 m² (από αυτοψία)

Αντικατάσταση παρκέ δαπέδου μπάσκετ = 608,00 m²

Χρωματισμός εσωτερικών επιφανειών = 1.871,17 m²

Χρωματισμός εξωτερικών επιφανειών = 1.454,64 m²

ΑΝΑΠΤΥΞΙΑΚΗ ΜΕΙΖΟΝΟΣ ΑΣΤΙΚΗΣ ΘΕΣΣΑΛΟΝΙΚΗΣ Α.Ε. -
ΑΝΑΠΤΥΞΙΑΚΟΣ ΟΡΓΑΝΙΣΜΟΣ ΤΟΠΙΚΗΣ ΑΥΤΟΔΙΟΙΚΗΣΗΣ

Έργο: ΒΕΛΤΙΩΣΗ ΑΘΛΗΤΙΚΩΝ ΧΩΡΩΝ ΚΑΙ ΣΥΝΤΗΡΗΣΗ ΣΧΟΛΙΚΩΝ
ΜΟΝΑΔΩΝ ΔΗΜΟΥ ΚΟΡΔΕΛΙΟΥ - ΕΥΟΣΜΟΥ,
ΜΕ ΤΗ ΧΡΗΜΑΤΟΔΟΤΗΣΗ ΤΟΥ ΠΡΟΓΡΑΜΜΑΤΟΣ
"ΑΝΤΩΝΗΣ ΤΡΙΤΣΗΣ"

Είδος Σχεδίου: ΕΠΙΜΕΤΡΗΤΙΚΟ ΣΧΕΔΙΟ

Τίτλος σχεδίου: ΚΑΤΟΨΗ ΙΣΟΓΕΙΟΥ ΓΥΜΝΑΣΤΗΡΙΟΥ
11^{ΟΥ} ΔΗΜΟΤΙΚΟΥ ΣΧΟΛΕΙΟΥ
ΕΥΟΣΜΟΥ

Αριθμός σχεδίου:
Σ.3.

Κλίμακα: 1: 100

ΜΑΡΤΙΟΣ 2023

Συντάχθηκε

ΛΑΖΑΡΟΣ ΚΑΤΣΙΑΣ
ΑΡΧΙΤΕΚΤΟΝΑΣ ΜΗΧΑΝΙΚΟΣ
ΕΙΔΙΚΟΣ ΣΥΝΕΡΓΑΤΗΣ ΤΟΥ ΔΗΜΟΥ
ΚΟΡΔΕΛΙΟΥ - ΕΥΟΣΜΟΥ



Ελέχθηκε

ΓΕΡΑΚΙΝΑ ΠΑΠΑΔΟΠΟΥΛΟΥ
ΠΟΛΙΤΙΚΟΣ ΜΗΧΑΝΙΚΟΣ
ΠΡΟΪΣΤΑΜΕΝΗ ΔΙΕΥΘΥΝΣΗΣ
ΜΕΛΕΤΩΝ ΚΑΙ ΕΡΓΩΝ



Θεωρήθηκε

ΓΕΡΑΚΙΝΑ ΠΑΠΑΔΟΠΟΥΛΟΥ
ΠΟΛΙΤΙΚΟΣ ΜΗΧΑΝΙΚΟΣ
ΠΡΟΪΣΤΑΜΕΝΗ ΔΙΕΥΘΥΝΣΗΣ
ΜΕΛΕΤΩΝ ΚΑΙ ΕΡΓΩΝ

